


Ficha técnica

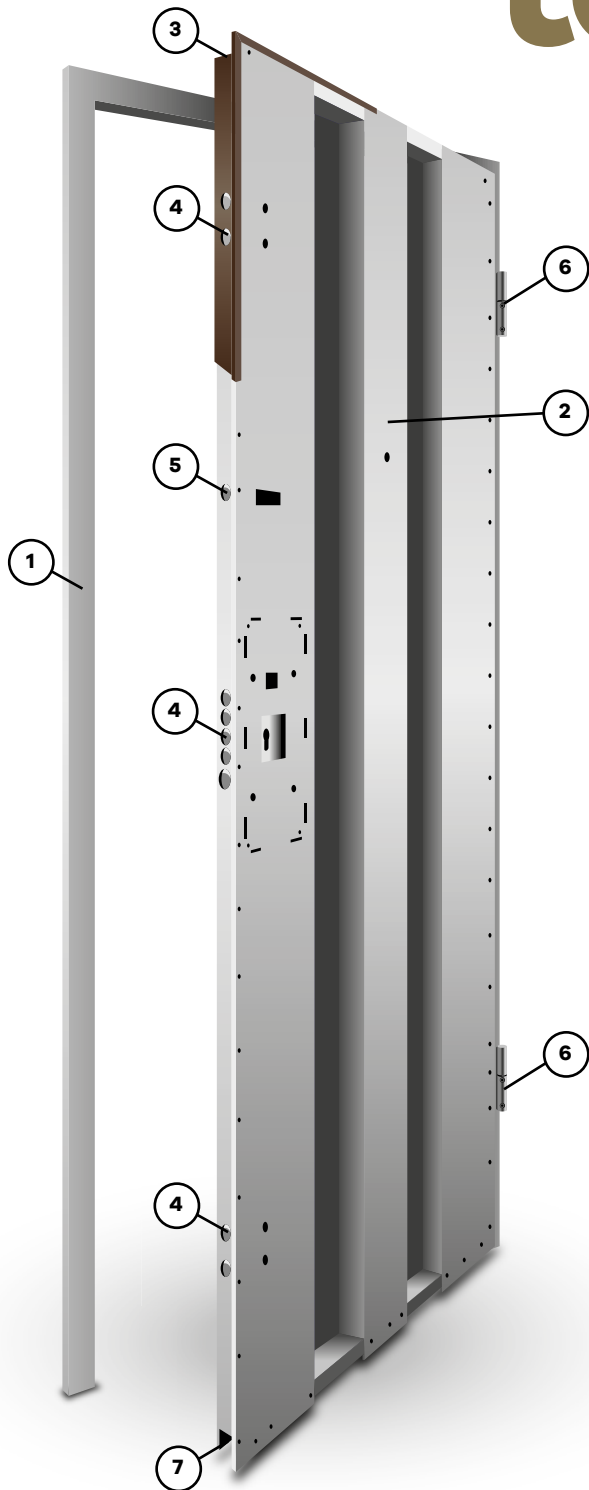

- 1 MARCO** Acero cincado 18/10, ingletes soldados y barniz en polvo de resinas de poliéster, color marrón, plata, blanco o antracita.
- 2 HOJA** Chapa de acero 8/10 y omegas de refuerzo 8/10.
- 3 CARENADO** Perfil "Graffa" de acero pintado en marrón 8017, blanco 9003, plata 9007 o antracita 7016.
- PREMARCO** Acero 18/10 con sistema de regulación y 8 garras de anclaje.
- 4 CERRADURA** Multipunto de engranajes silenciosa con 8 bulones de 40mm.
- CILINDRO** Basic llave-llave con 5 llaves y una de obra. Llave incopiable.
- ESCUDO** Protección del cilindro antitaladro y antiextracción.
- CERRADERO** Antitarjeta con sistema de regulación.
- 5 LIMITADOR** Sistema de apertura limitada.
- 6 BISAGRAS** Dos bisagras regulables en todas direcciones con rodamientos antidesgaste.
- HERRAJE** Aluminio apto para exterior bronce/plata/latón/oro/negro.
- JUNTAS** Doble junta en carenado y marco.
- 7 CORTAVIENTO** Umbral móvil automático inferior.
- VARIANTES** Alturas especiales (consultar otras variantes).
- FUNCIÓN** Entrada principal de vivienda.
- SEGURIDAD** Clase 3 Antiefracción según UNE EN 1627.
- ACÚSTICA** 35 dB (A) según UNE EN 10140-2.
- TÉRMICA** Transmitancia 2,7 w/m²°C en cumplimiento del CTE. Permeabilidad al aire Clase 2 según UNE-EN 1026 – Anticorrosión Clase 3 y Resistencia a la carga de viento C5 según UNE-EN 1670 y UNE-EN 12211.

